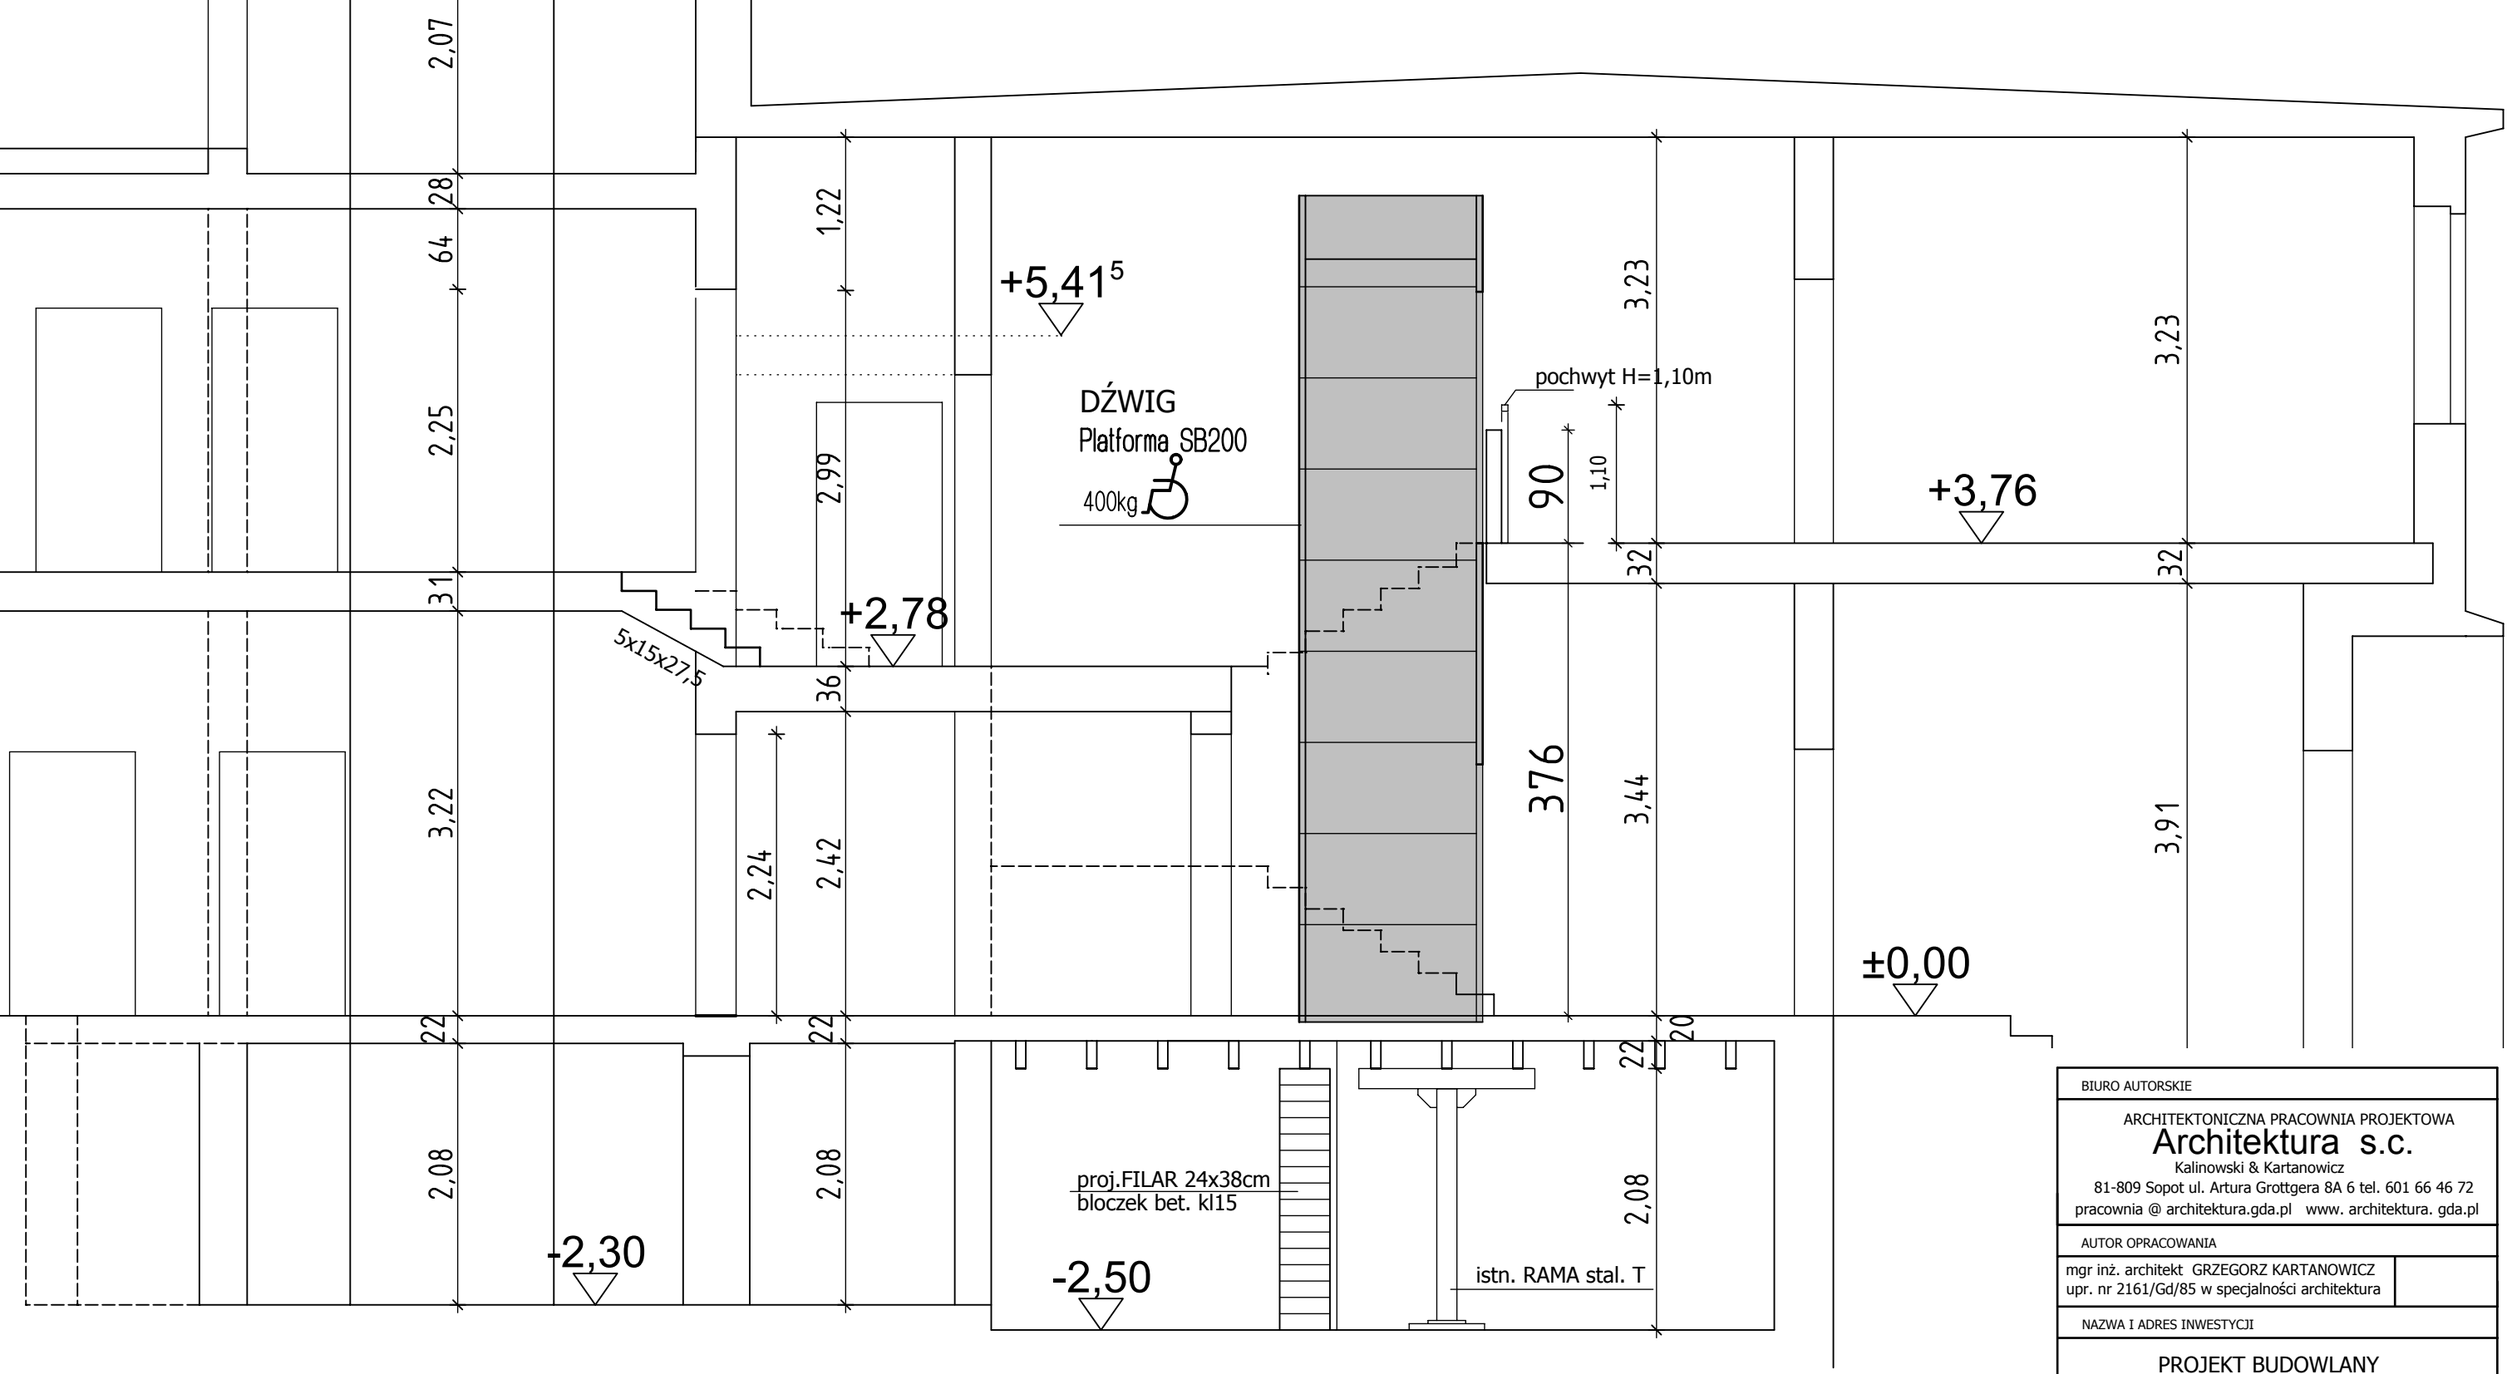

BIURO AUTORSKIE

ARCHITEKTONICZNA PRACOWNIA PROJEKTOWA
Architektura s.c.
Kalinowski & Kartanowicz
81-809 Sopot ul. Artura Grottgera 8A 6 tel. 601 66 46 72
pracownia @ architektura.gda.pl www. architektura. gda.pl

AUTOR OPRACOWANIA

mgr inż. architekt GRZEGORZ KARTANOWICZ
upr. nr 2161/Gd/85 w specjalności architektura

NAZWA I ADRES INWESTYCJI

PROJEKT BUDOWLANY
USYTUOWANIA DŹWIGU platformy SB200
w BUDYNKU MOPS
SOPOT ul. Kolejowa 14

INWESTOR

MIEJSKI OŚRODEK POMOCY SPOŁECZNEJ w Sopocie
81-835 SOPOT ul. Kolejowa 4

NAZWA RYSUNKU	NR RYSUNKU
PRZEKRÓJ	4

SKALA	1:50	DATA	28.02.2022

ALLPLAN FT v 2008 licencja nr 1002828a